



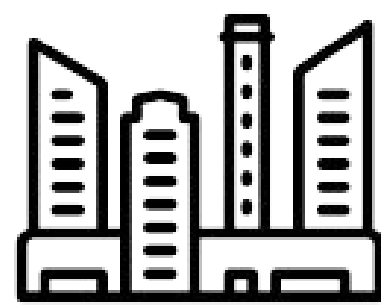


Soledilcase S.r.l.

Complesso Residenziale "Lo Scorpione"


--- Asse di Simmetria
--- Sup. Utile Lorda in base all'art. 18 del Regolamento edilizio

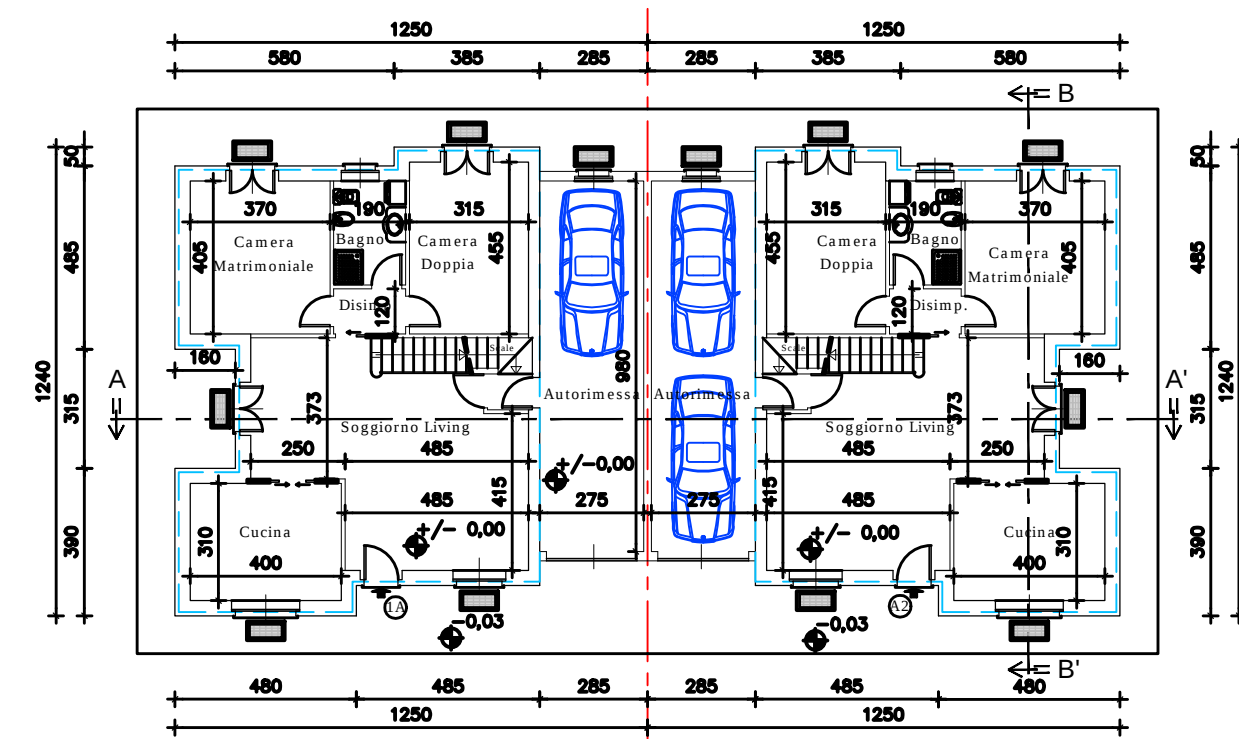


PIANO TERRENO

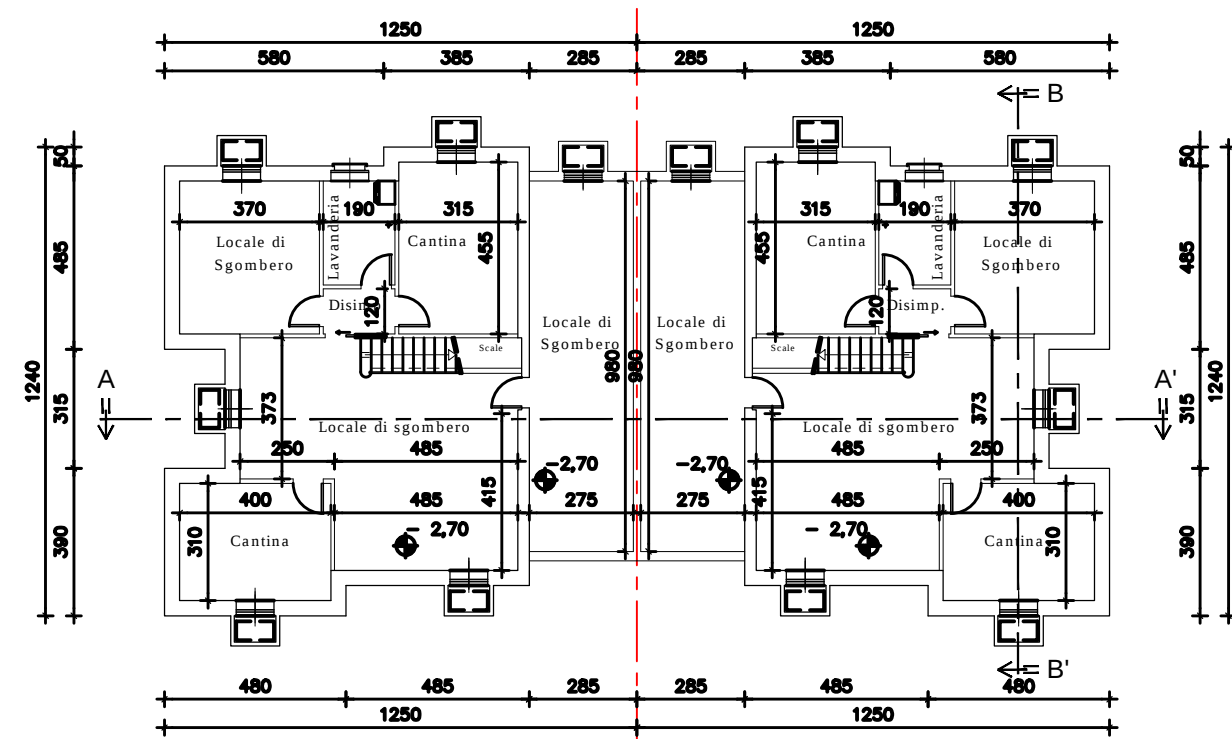


PIANO INTERRATO

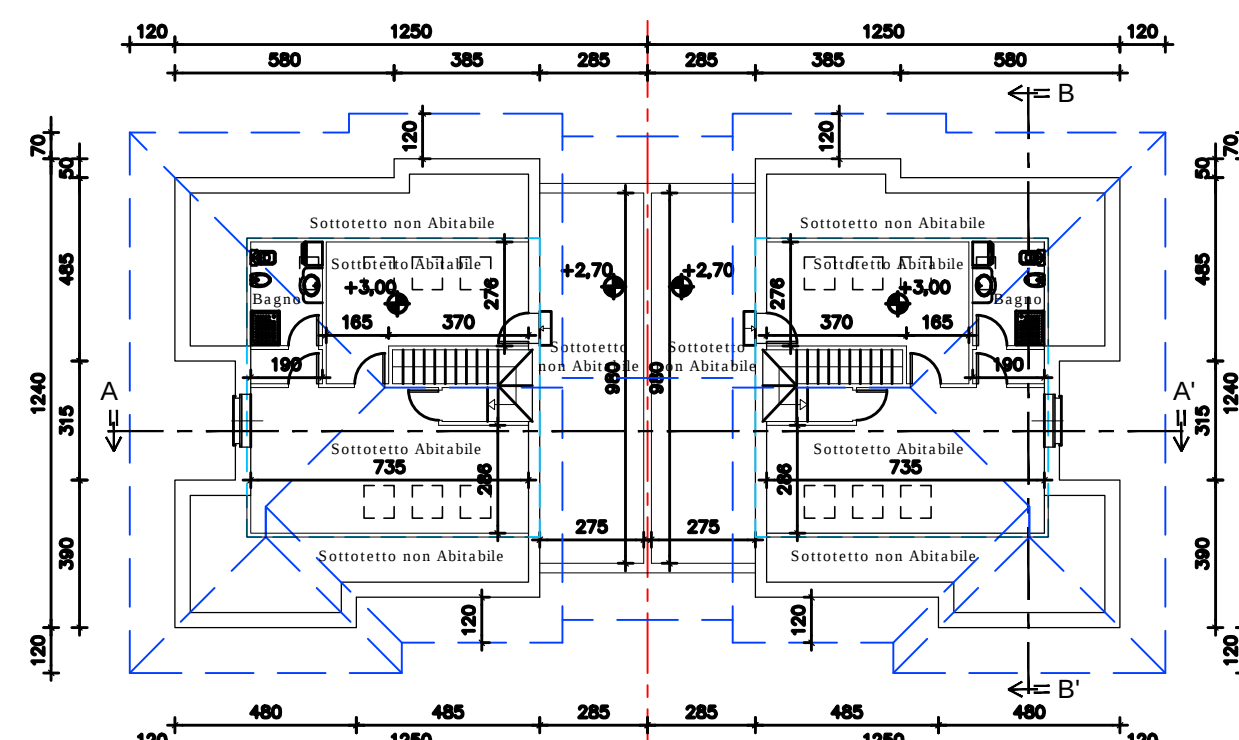


PIANO SOTTOTETTO

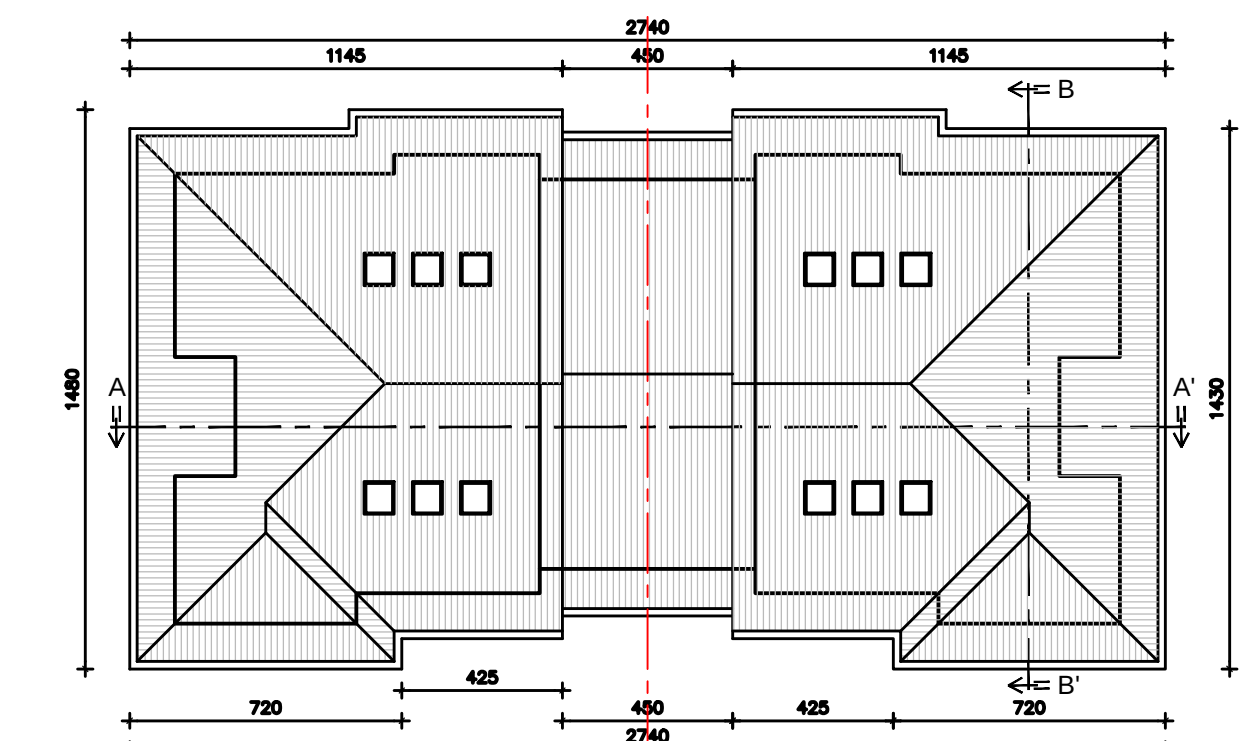


PIANO COPERTURA

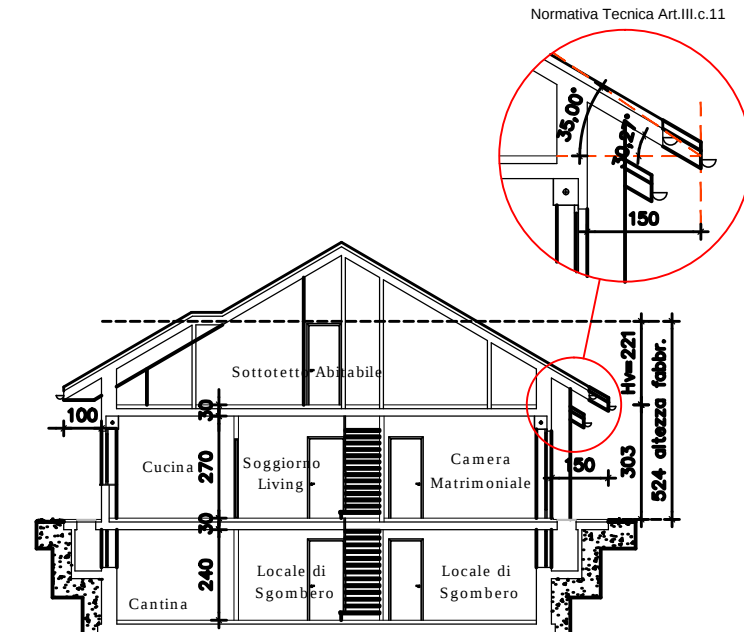

SEZIONE B-B'

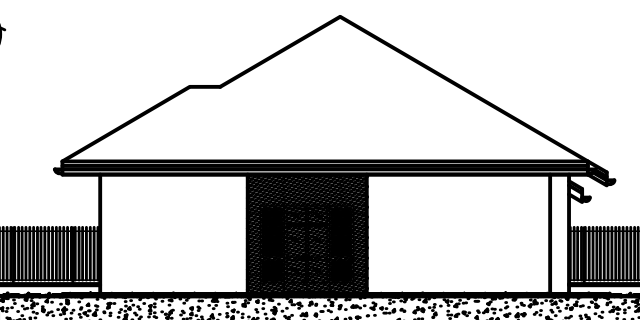


PROSPETTO EST

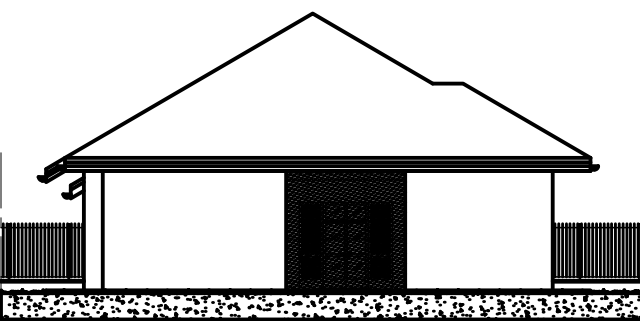


PROSPETTO OVEST




SEZIONE A-A'

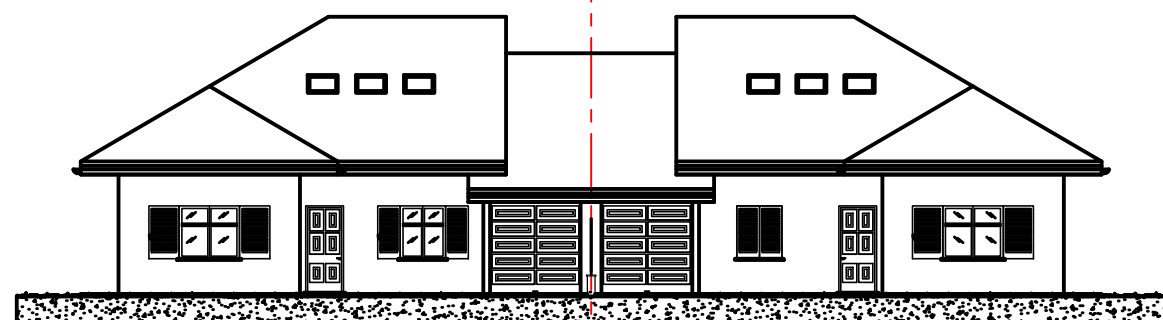

PROSPETTO SUD

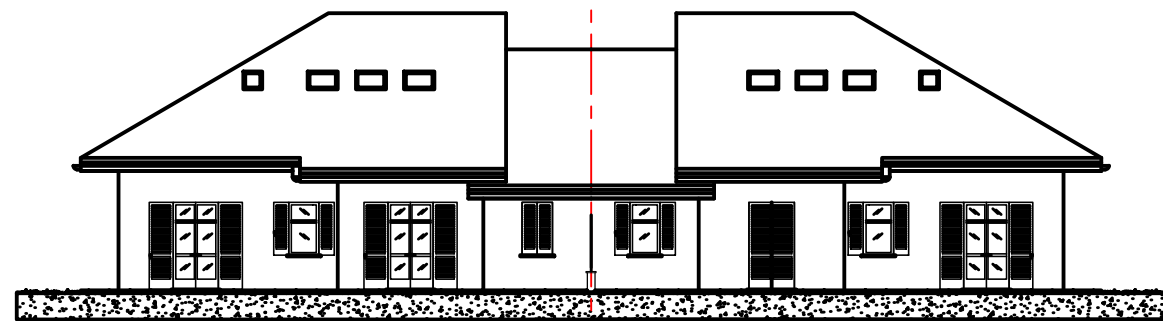

PROSPETTO NORD

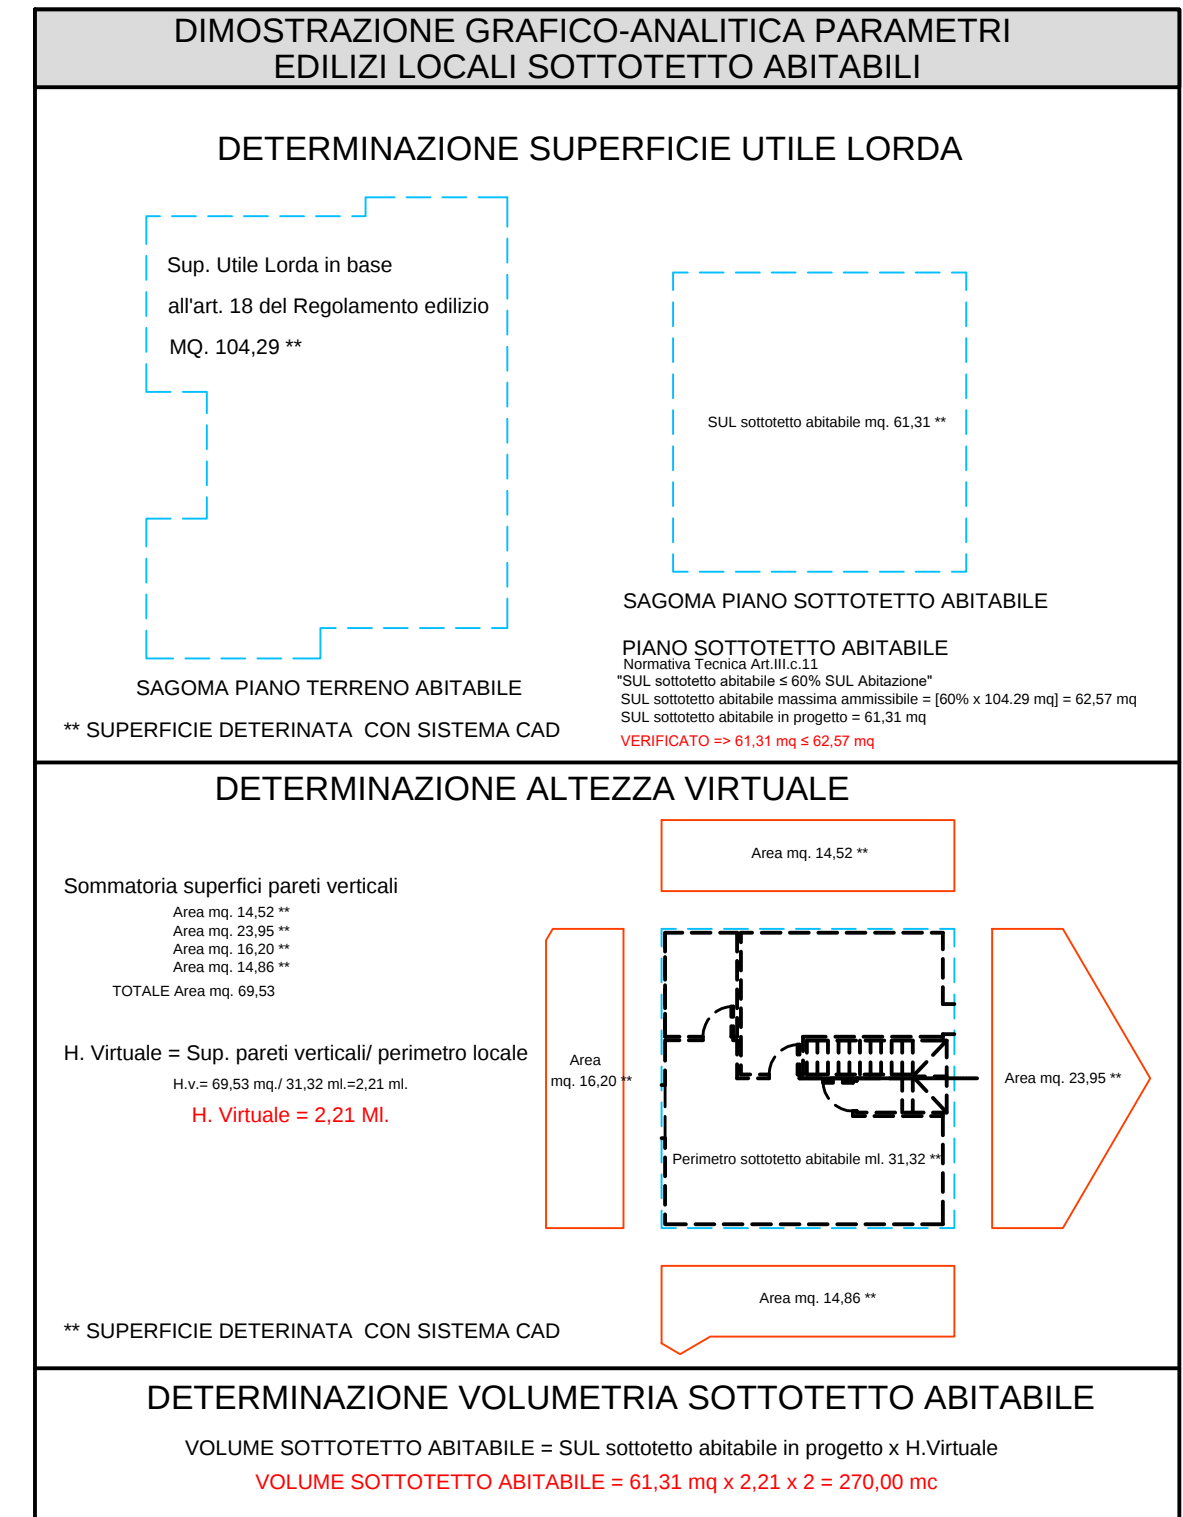

EDIFICI BLOCCO "A"			
Tipologia Edilizia: CASA ISOLATA MONO-BIFAMILIARE			
P A R A M E T R I E D I L I Z I D I P R O G E T T O			
PIANO	SUPERFICIE UTILE LORDA	ALTEZZA INTERPIANO	VOLUMETRIA UTILE
TERRENO	104,29 x 1,2	3,03	632,00
S.U.L. TOTALE EDIFICIO P.T. (MQ)			208,58
VOLUMETRIA TOTALE EDIFICIO (MC)			632,00
ALTEZZA EDIFICIO (ML)			5,24
N. 4 EDIFICI BLOCCO "A"			
S.U.L. TOTALE N. 4 EDIFICI P.T. (MQ)			834,32
[MQ 208,58 x n. 4]			
VOLUMETRIA TOTALE 4 EDIFICI (MC)			2.528,00
[MC 632,00 x n. 4]			
EDIFICI BLOCCO "A"			
Tipologia Edilizia: CASA ISOLATA MONO-BIFAMILIARE			
DIMOSTRAZIONE CAPACITA' INSEDIATIVA [Art. 11.1.3 NDA PRGC]			
CAPACITA' INSEDIATIVA TEORICA		90 Mc/Ab.	
[Capacita' di Nucleo Coesistente al 50% (Sottotetto)]		30 Mc/Ab.	
[Lettera al punto 2.2 per "CASA ISOLATA MONO-BIFAMILIARE"]			
ABITANTI TEORICI INSEDIATI		28,09 Ab.	
[Con riferimento al Parametro di VOLUMETRIA]		[0,528,0000] x Ab.	
ABITANTI TEORICI INSEDIATI		27,81 Ab.	
[Con riferimento al Parametro di S.U.L.]		[834,3200] x Ab.	
ABITANTI TEORICI INSEDIATI IN PROGETTO		28,00 Ab.	
[Arretramento all'Art. 11.1.3.3 NDA PRGC] utilizzando il maggior dei due parametri			